



# Straßenbahnstrecke Stresemannallee


- Planunterlagen
- Linienplan
- Parkraum
- Landschaftspflegerischer Begleitplan
- Abenteuerspielplatz
- Projektablaufplan
- Kosten
- Projektsachstand
- Ansprechpartner

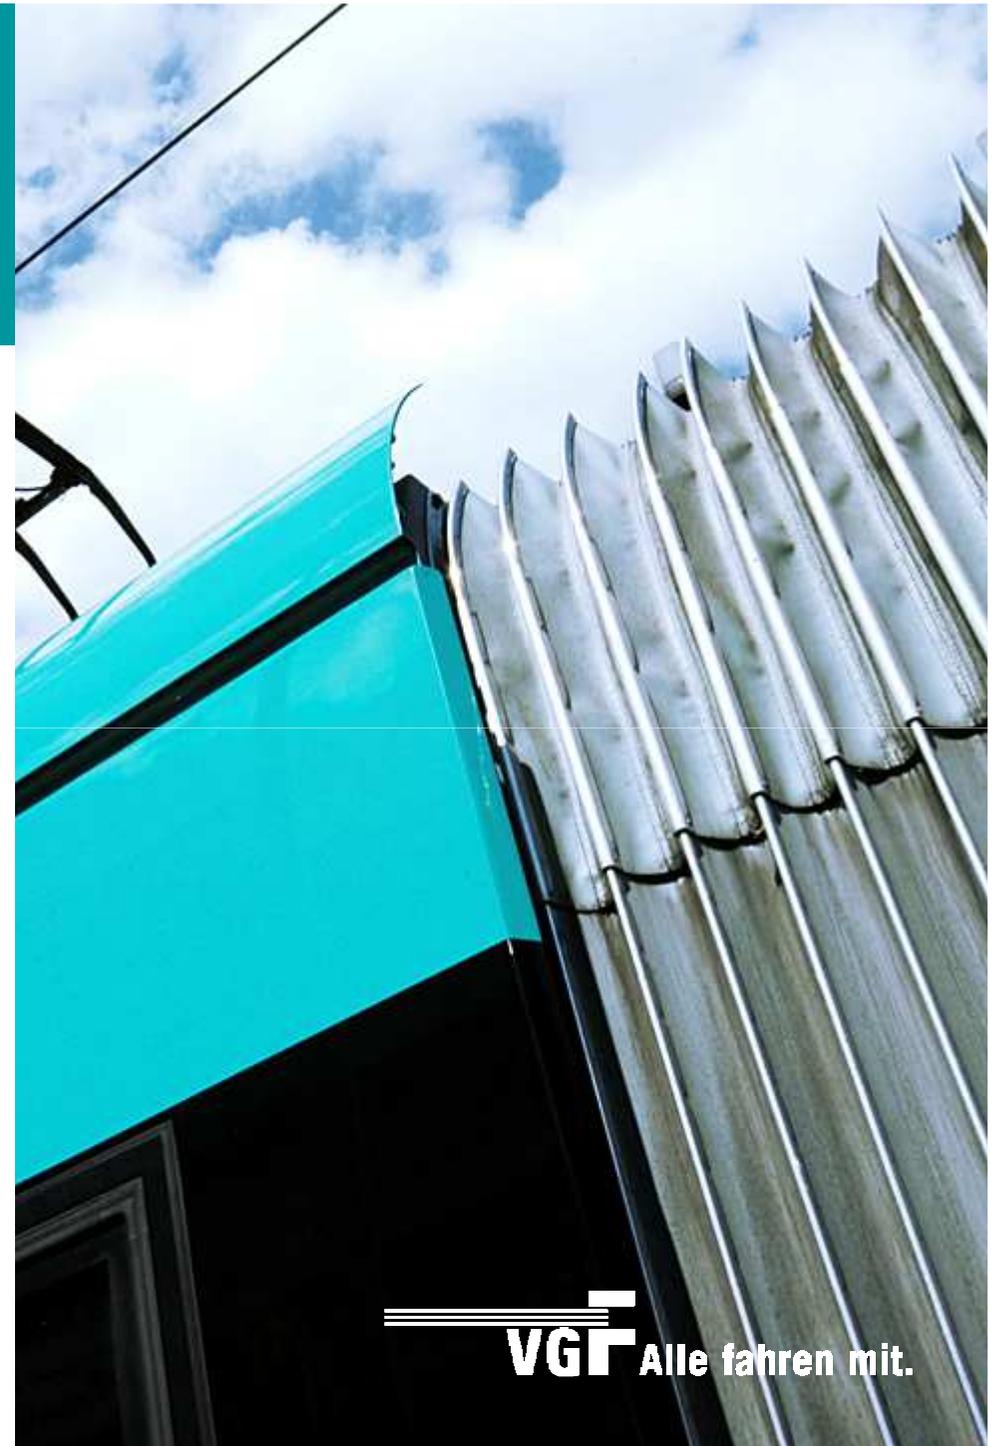


# Übersichtslageplan

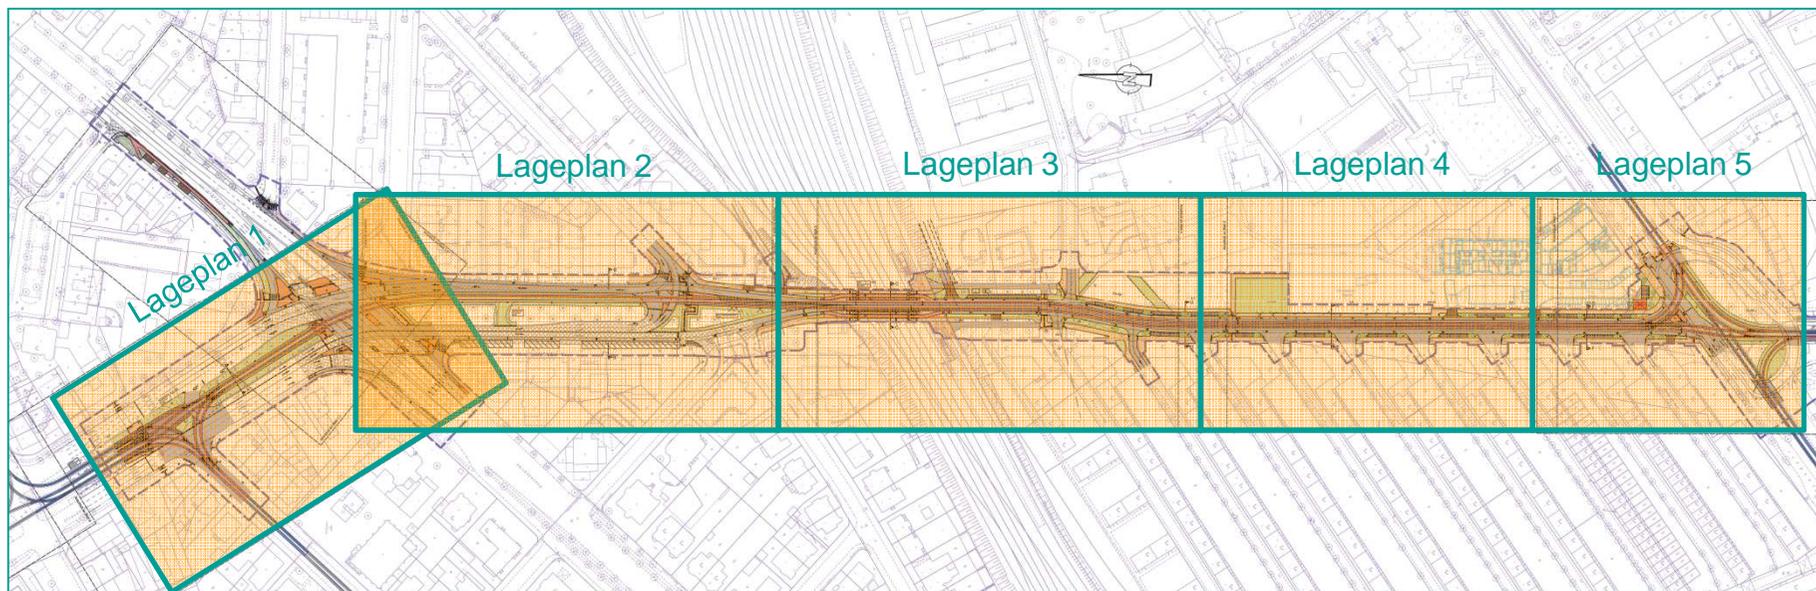


# Lageplan 1 Bereich Kennedyallee

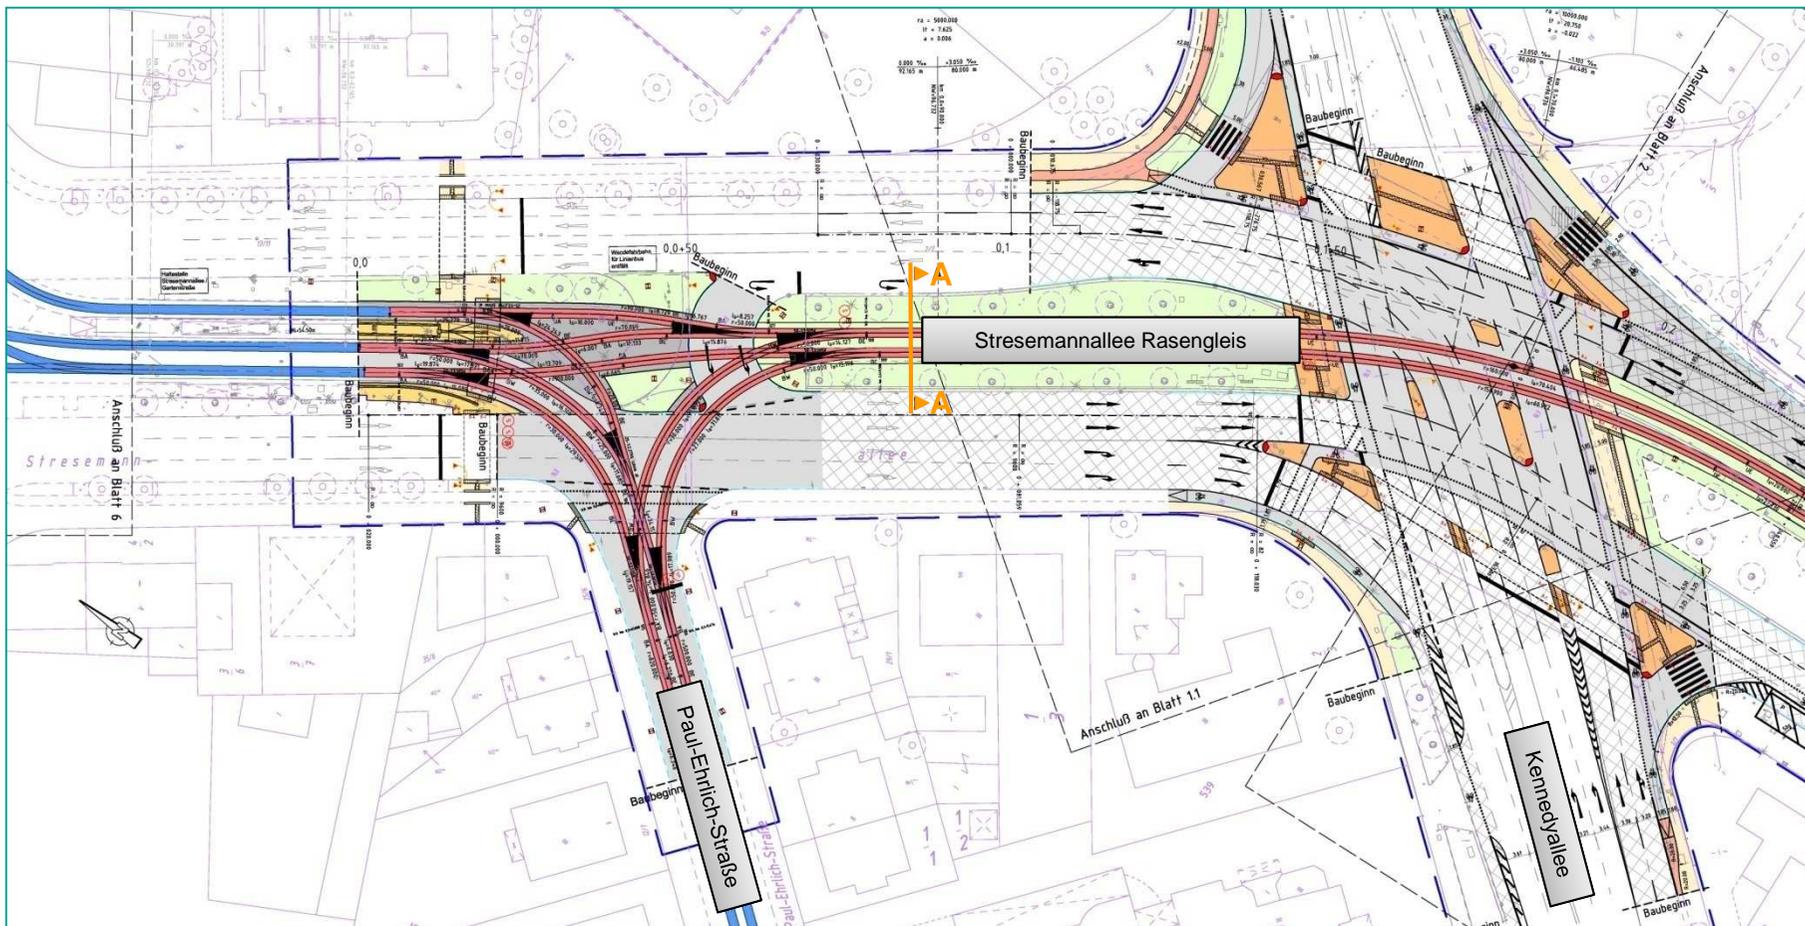


# Querschnitt A – A

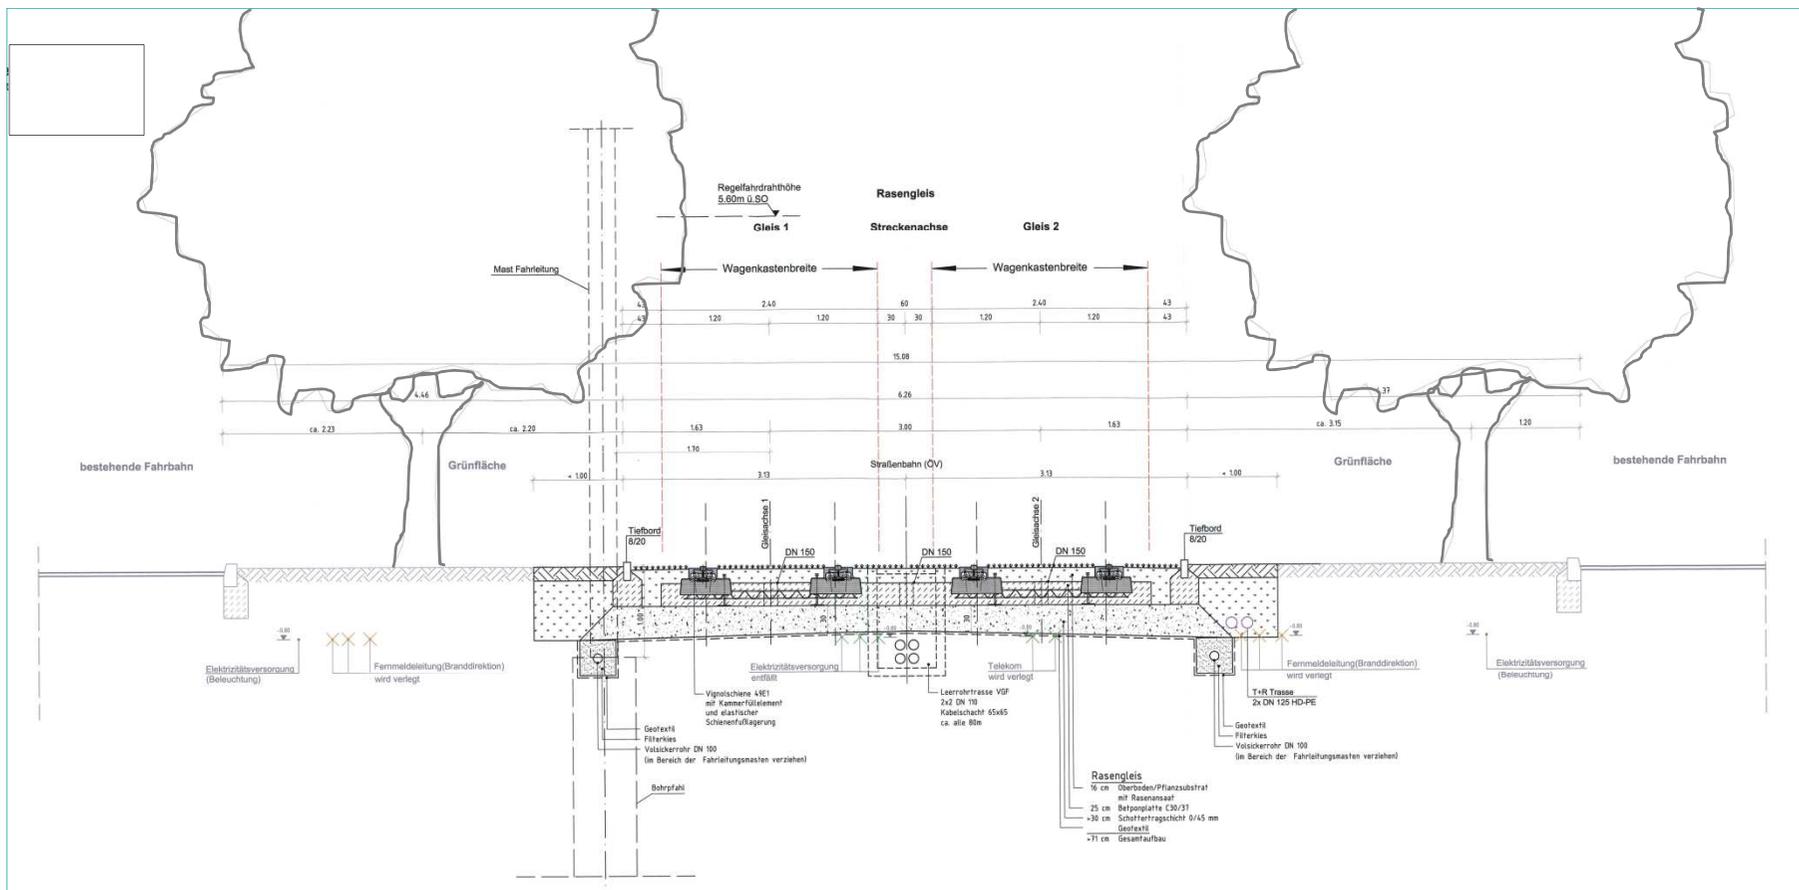


## Lageplan 2 Bereich Oskar-Sommer-Str.

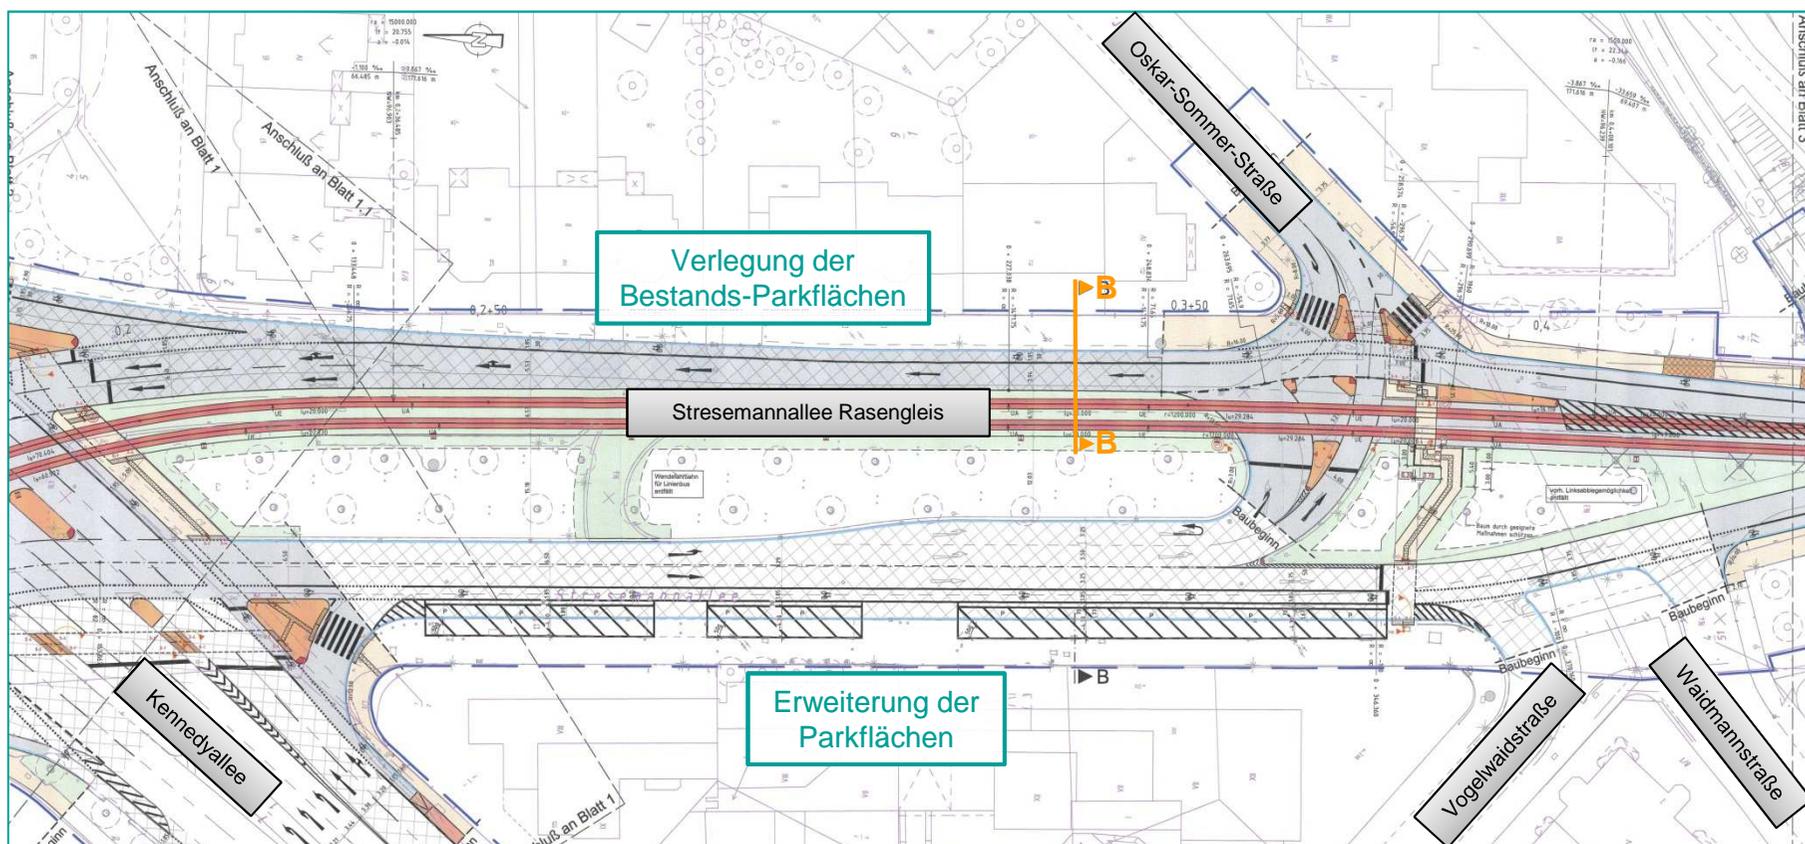


# Querschnitt B – B

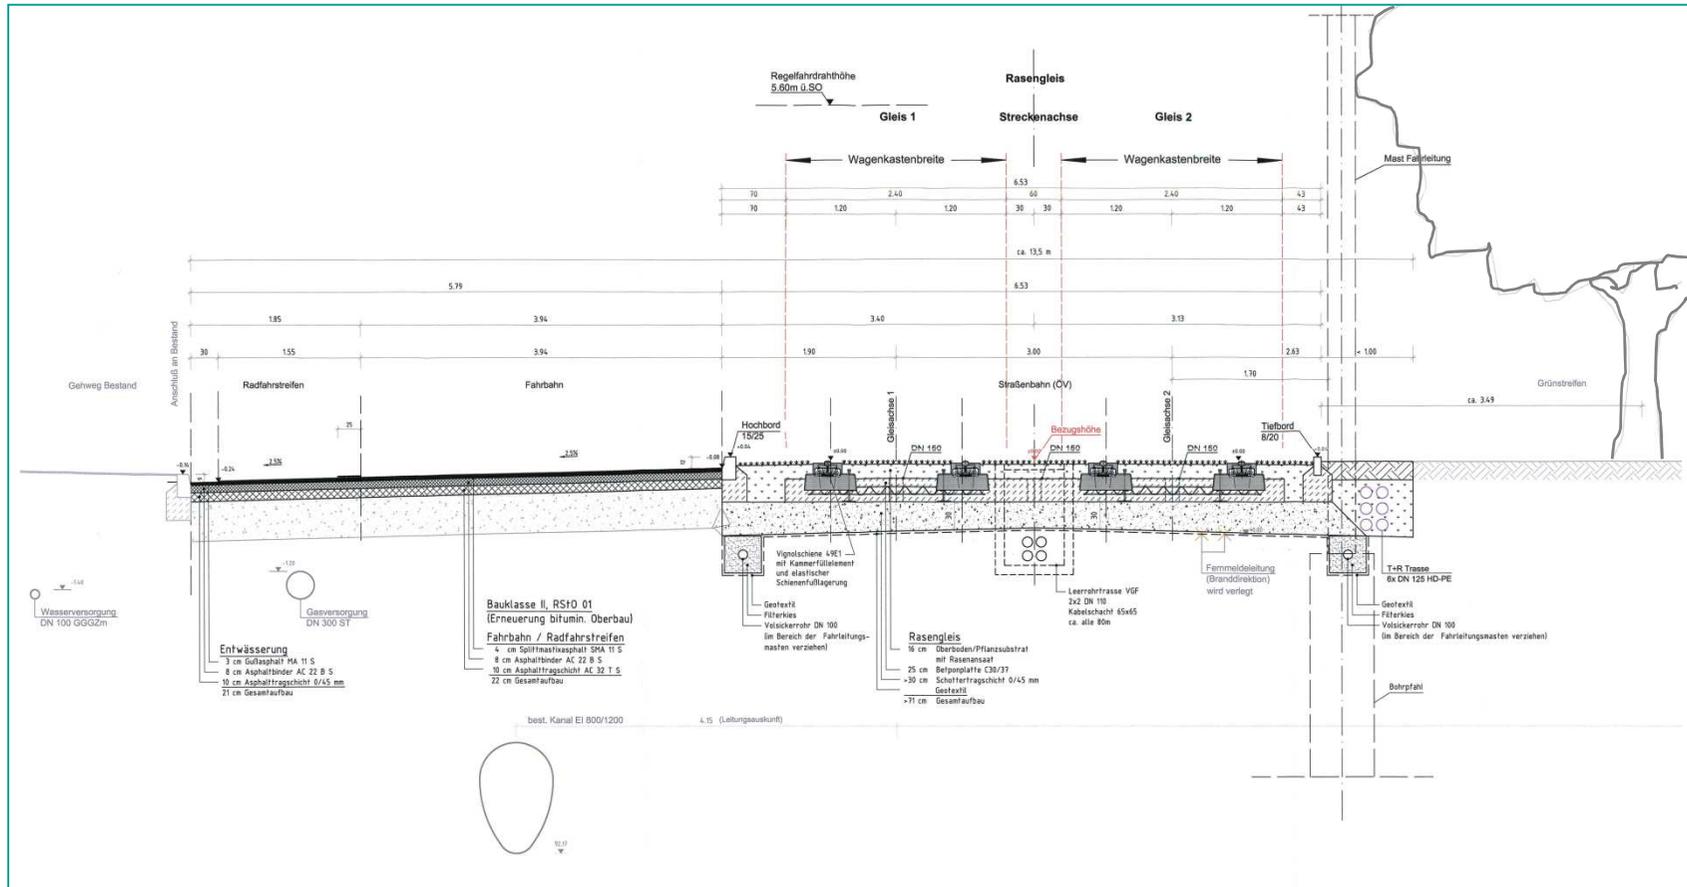


## Lageplan 3 Bereich S-Bahn-Station

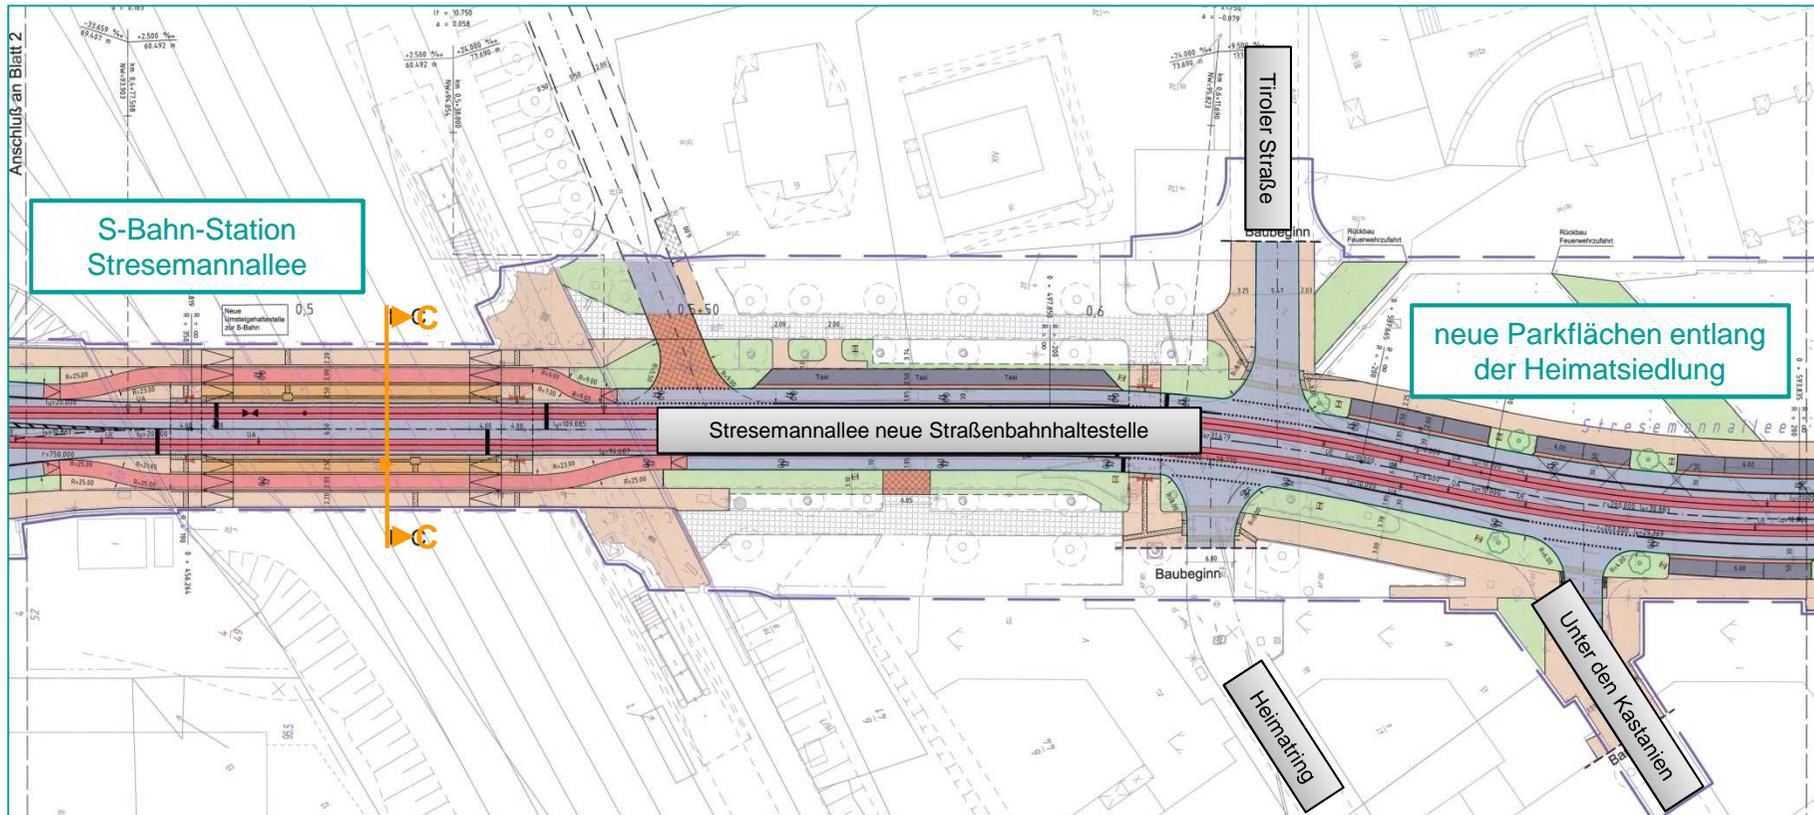


# Querschnitt C- C

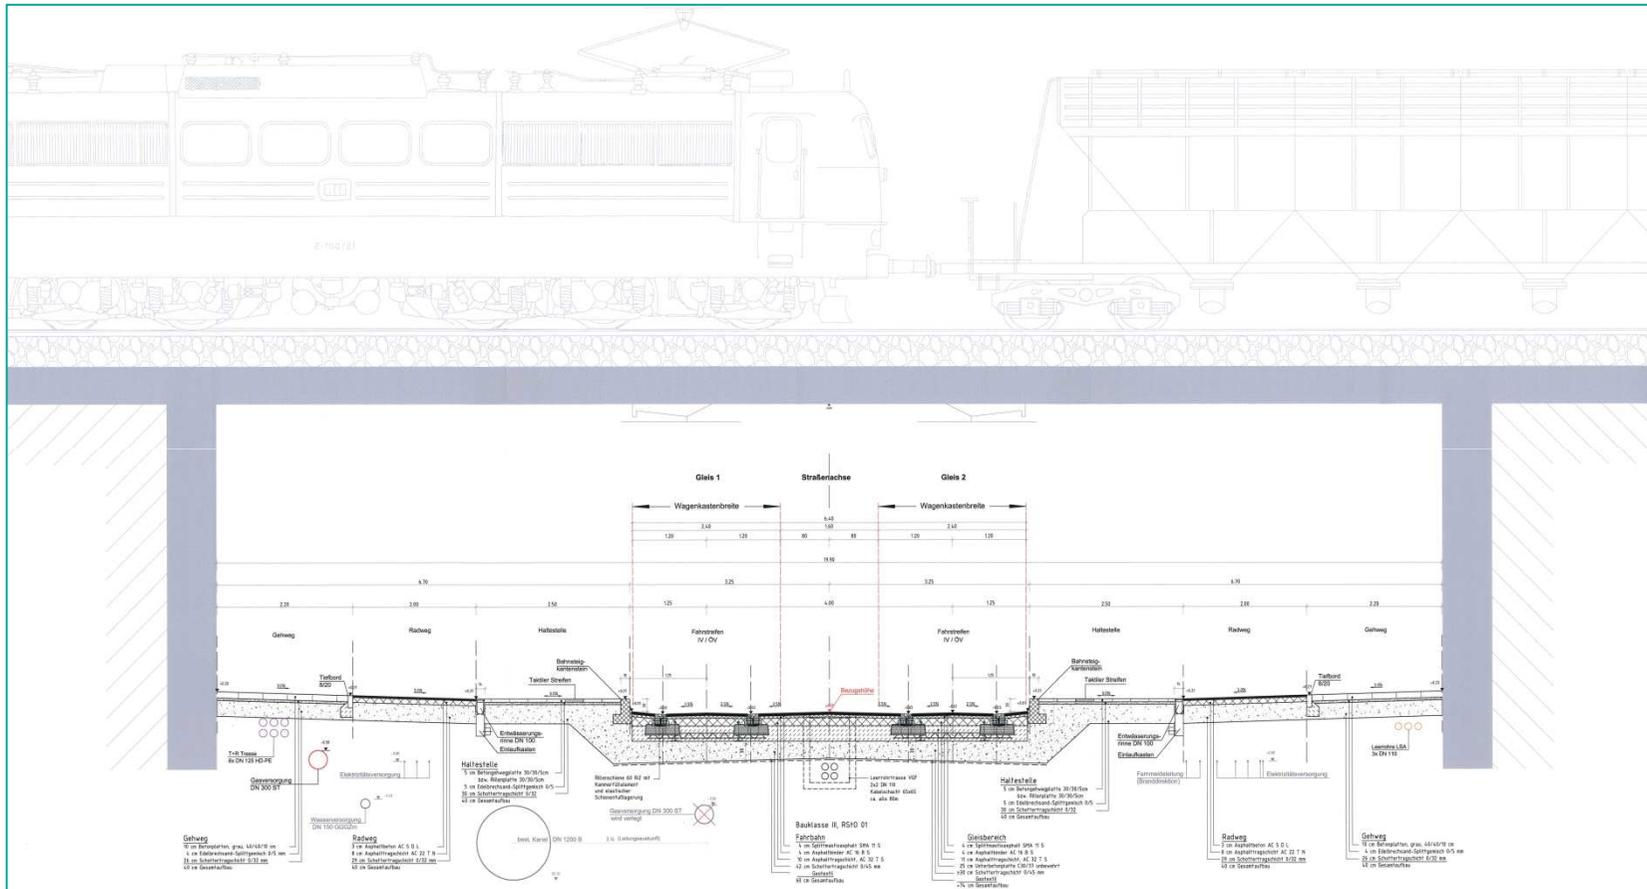


## Lageplan 4 Bereich Heimatsiedlung

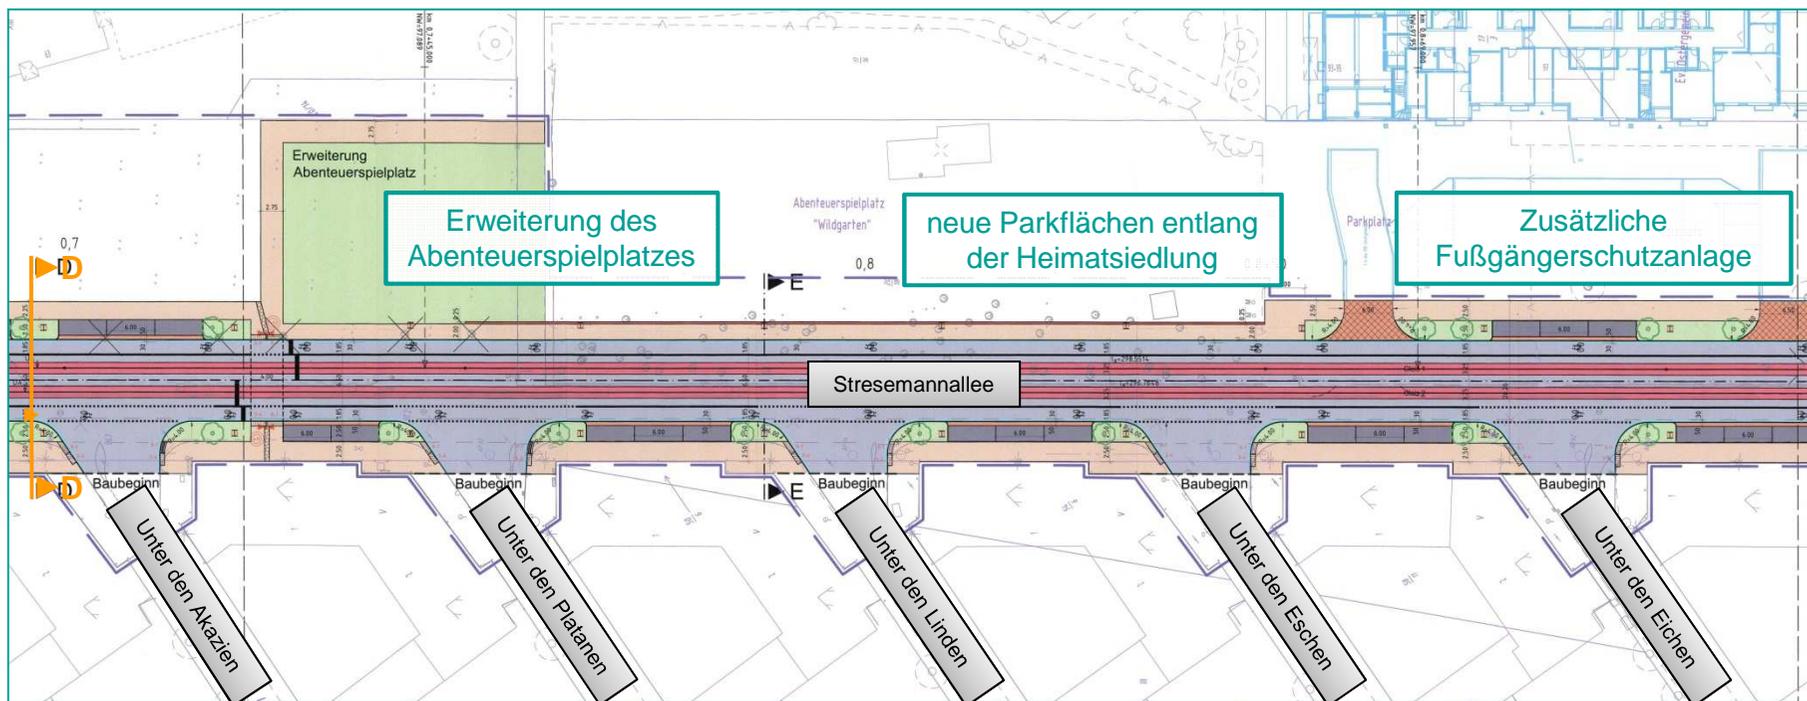

# Querschnitt D- D

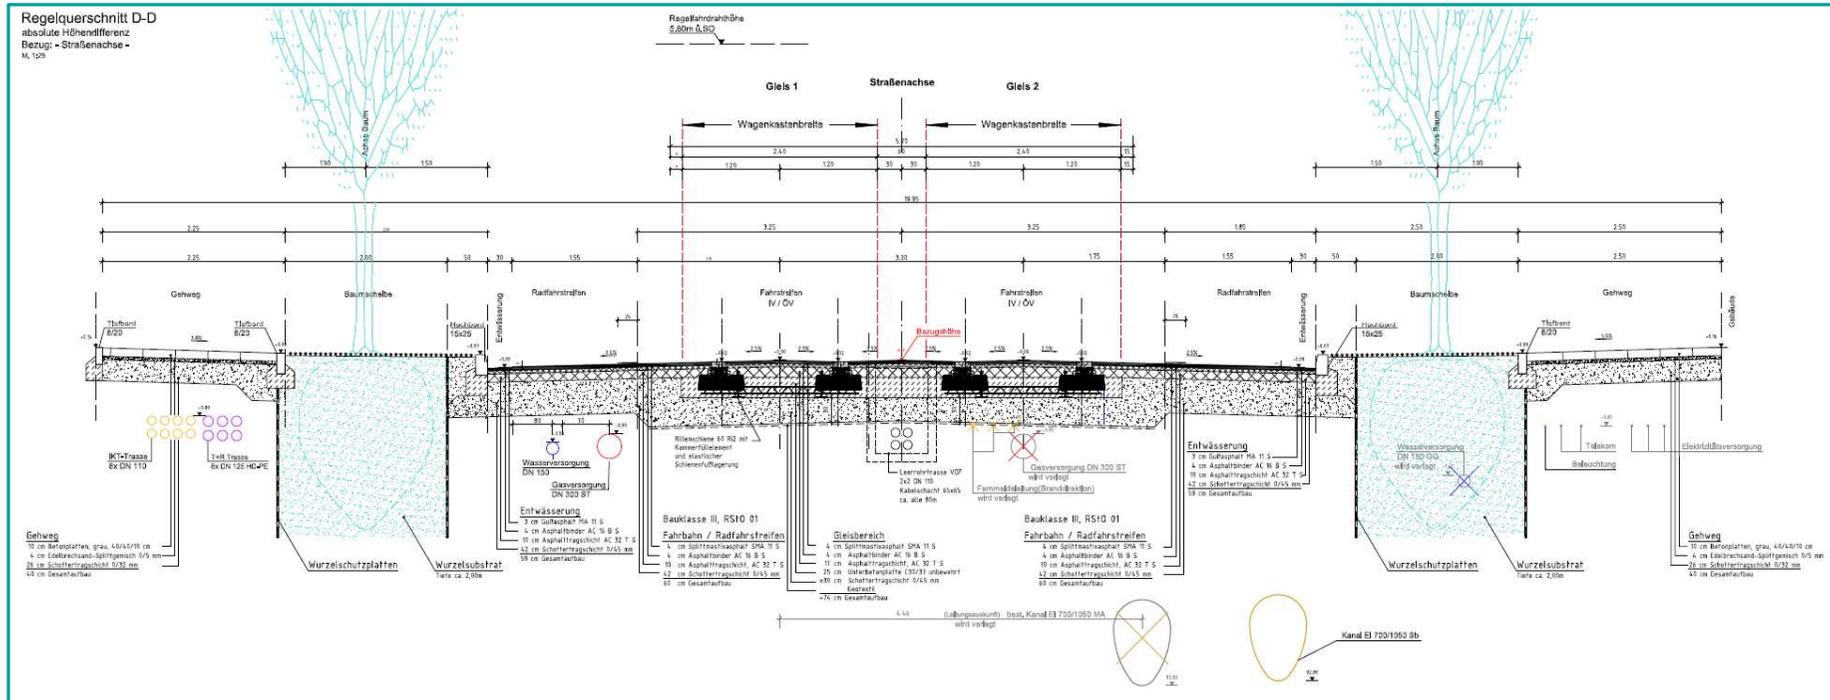


# Lageplan 5 Bereich Mörfelder Landstr.

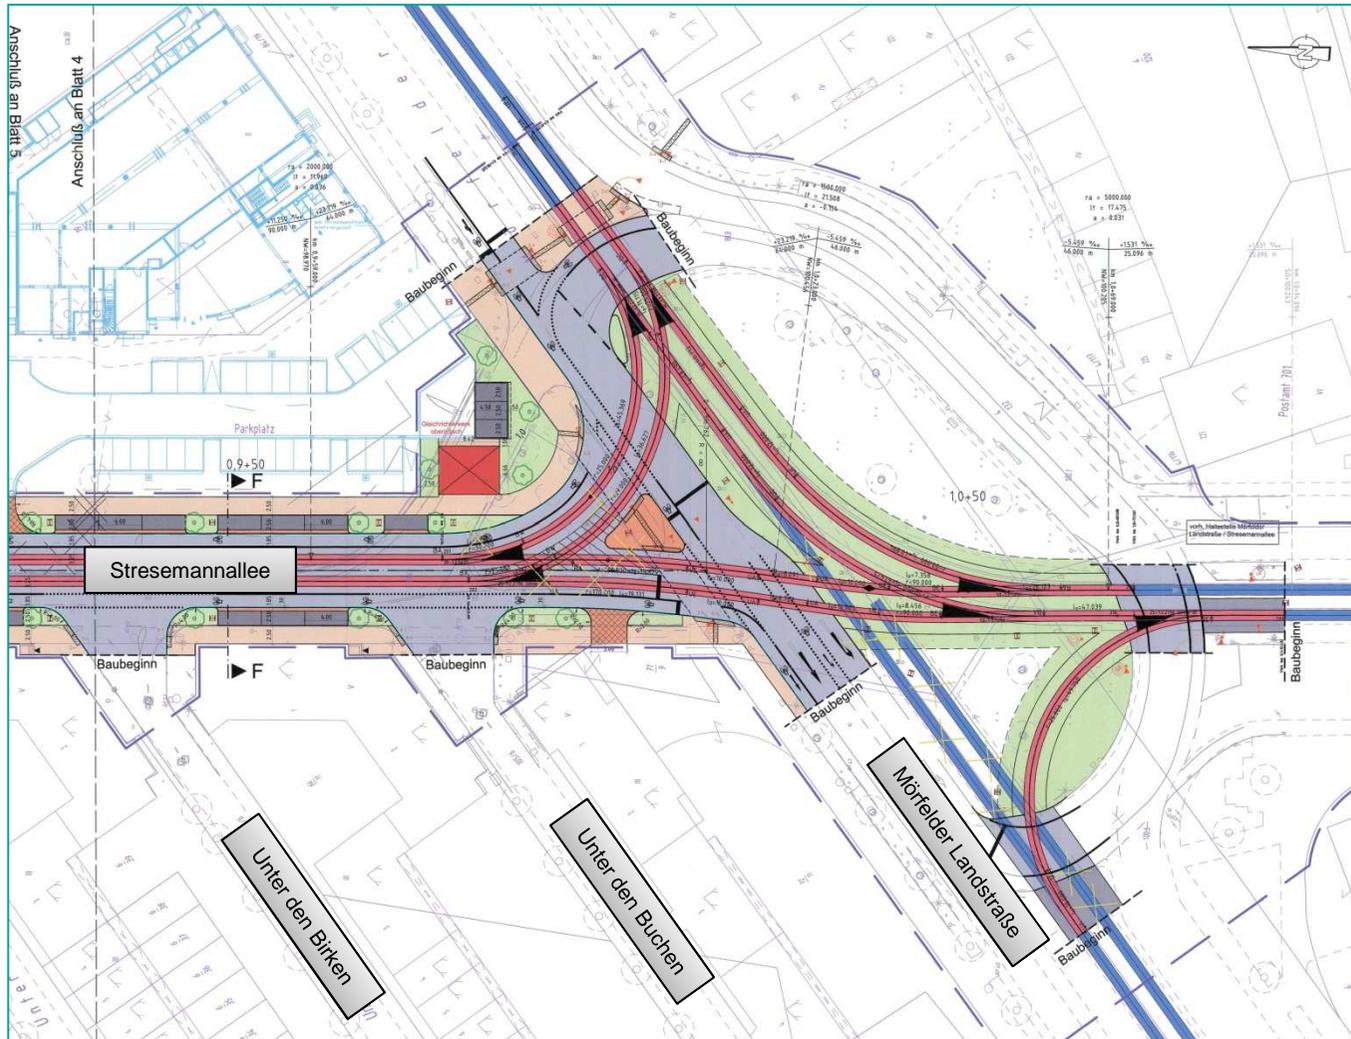


<p>▪ <b>Bereich zwischen Gartenstraße und Kennedyallee</b> Keine öffentlichen Parkplätze</p>		
<p>▪ <b>Bereich zwischen Kennedyallee und S-Bahn-Station (Richtung Süd)</b></p>		
Stresemannallee 28-30	21	29
<p>▪ <b>Bereich zwischen Kennedyallee und S-Bahn-Station (Richtung Nord)</b></p>		
Stresemannallee 29-43	31	0
Stresemannallee 29-43	6 (Taxi)	0
<p>▪ <b>Bereich Heimsiedlung (Richtung Süd)</b></p>		
Stresemannallee 45	3	0
Unter den Kastanien 1	0	3
Unter den Akazien 1	0	2
Unter den Platanen 1	0	3
Unter den Linden 1	0	3
Unter den Eschen 1	0	3
Unter den Eichen 1	0	3
Unter den Birken 1	0	3
<p>▪ <b>Bereich Heimsiedlung (Richtung Nord)</b></p>		
Stresemannallee 59-61	0	7 (Taxi)
zw. Tiroler Straße und Abenteuerspielplatz	0	11
gegenüber Unter den Buchen / Birken	0	7
Gleichrichterwerk	0	3
<b>Summe Pkw</b>		<b>55</b>
<b>Summe Taxi</b>		<b>7</b>
		(Bestand)
		(Planung)

# Landschaftspflegerischer Begleitplan (Lageplan Nord)

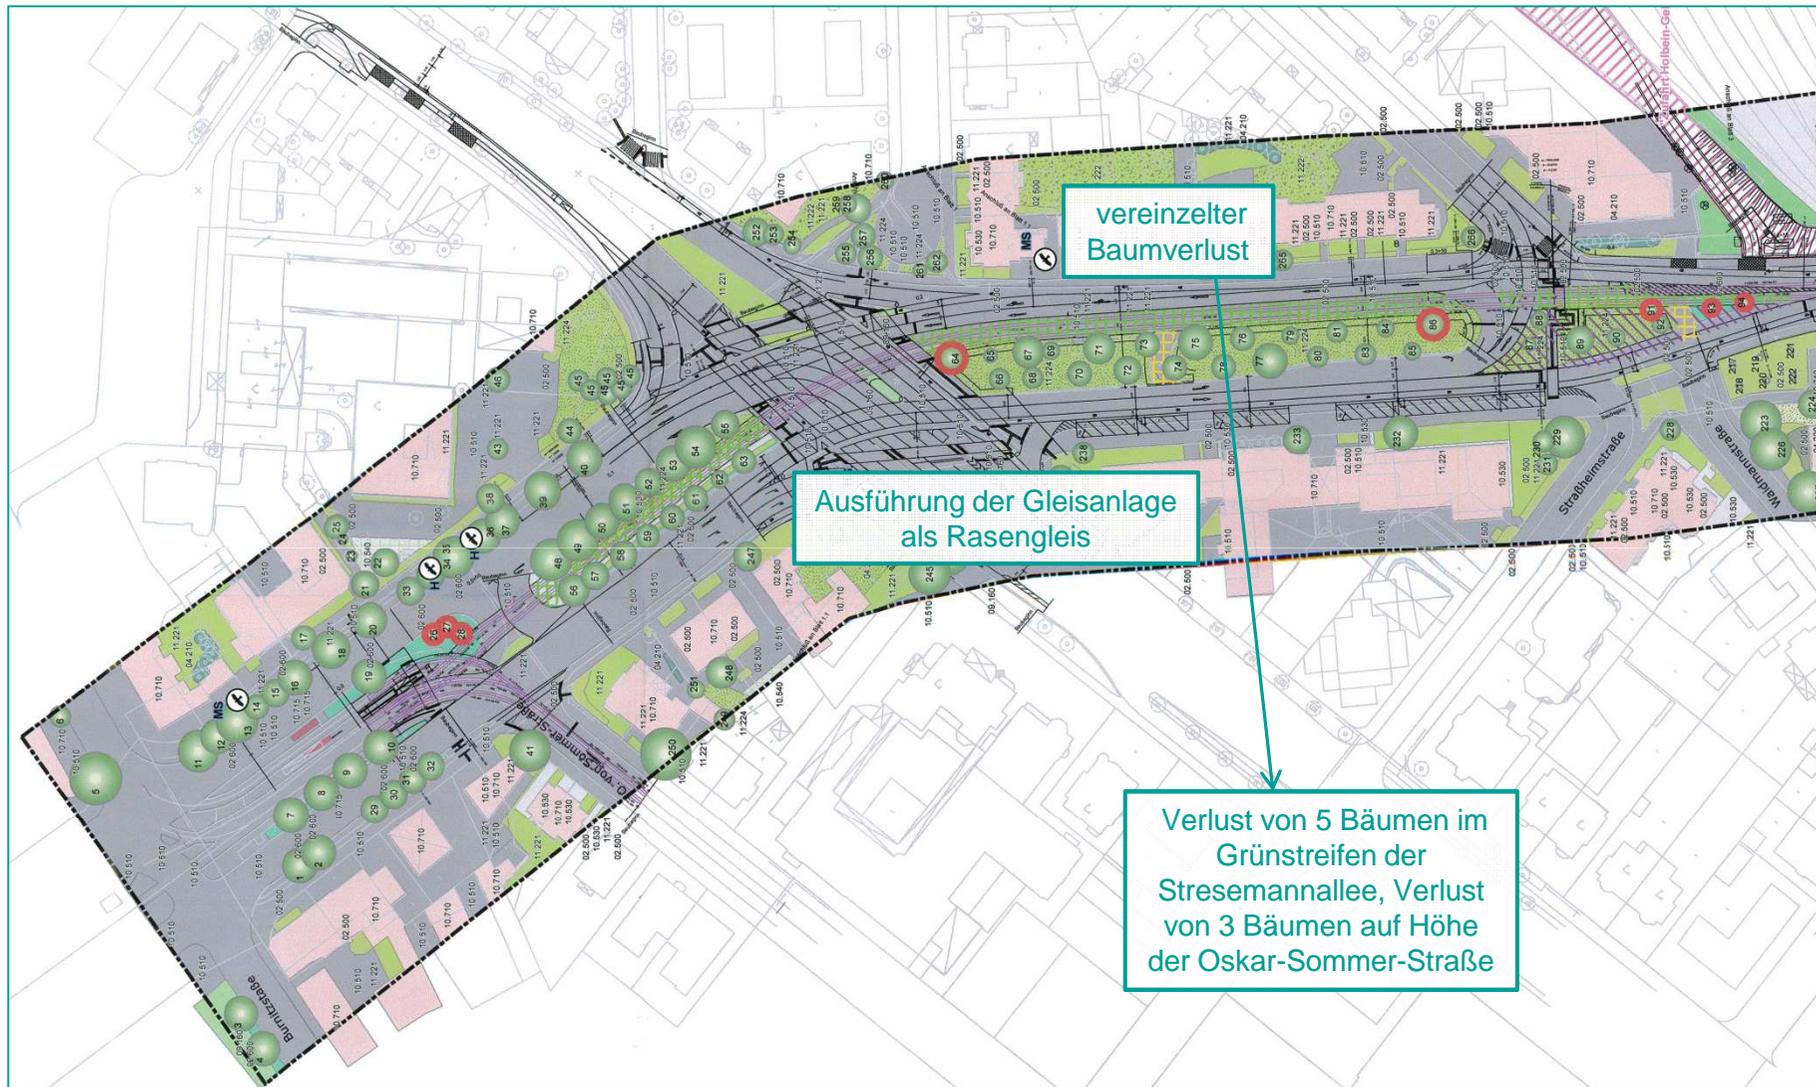


# Landschaftspflegerischer Begleitplan (Lageplan Süd)

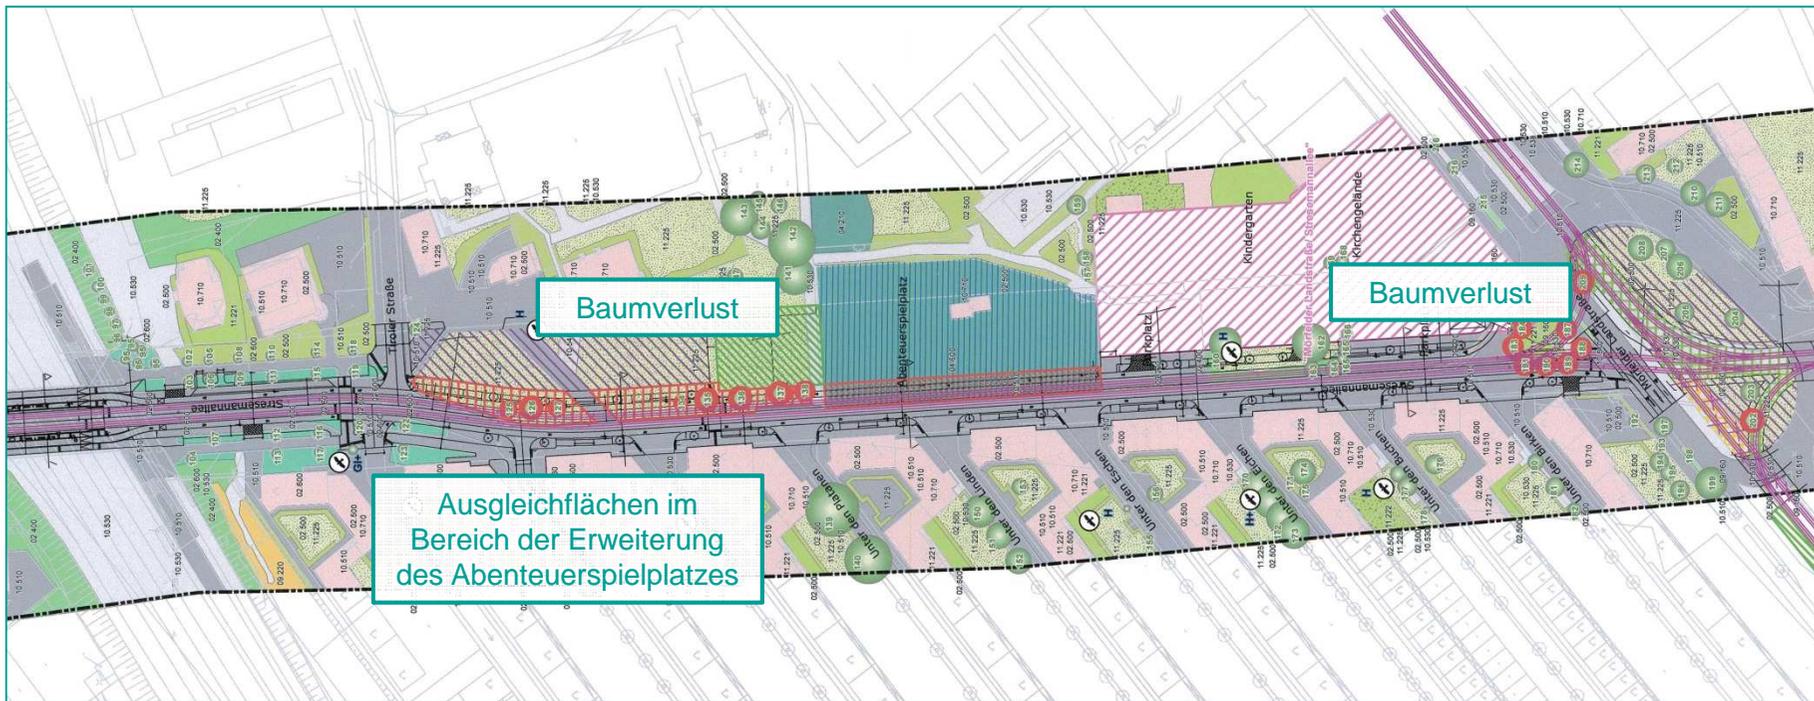





- 266 Bestandsbäume im Bereich des Untersuchungsgebiets
- Entfall von etwa 27 Bäumen aufgrund des Gleisneubaus in den vorgeschriebenen Rodungszeiträumen
- Anpflanzung von 31 Bäumen entlang der Stresemannallee
- Anpflanzung von 12 Bäumen entlang der Mörfelder-Landstraße

# Abenteuerspielplatz

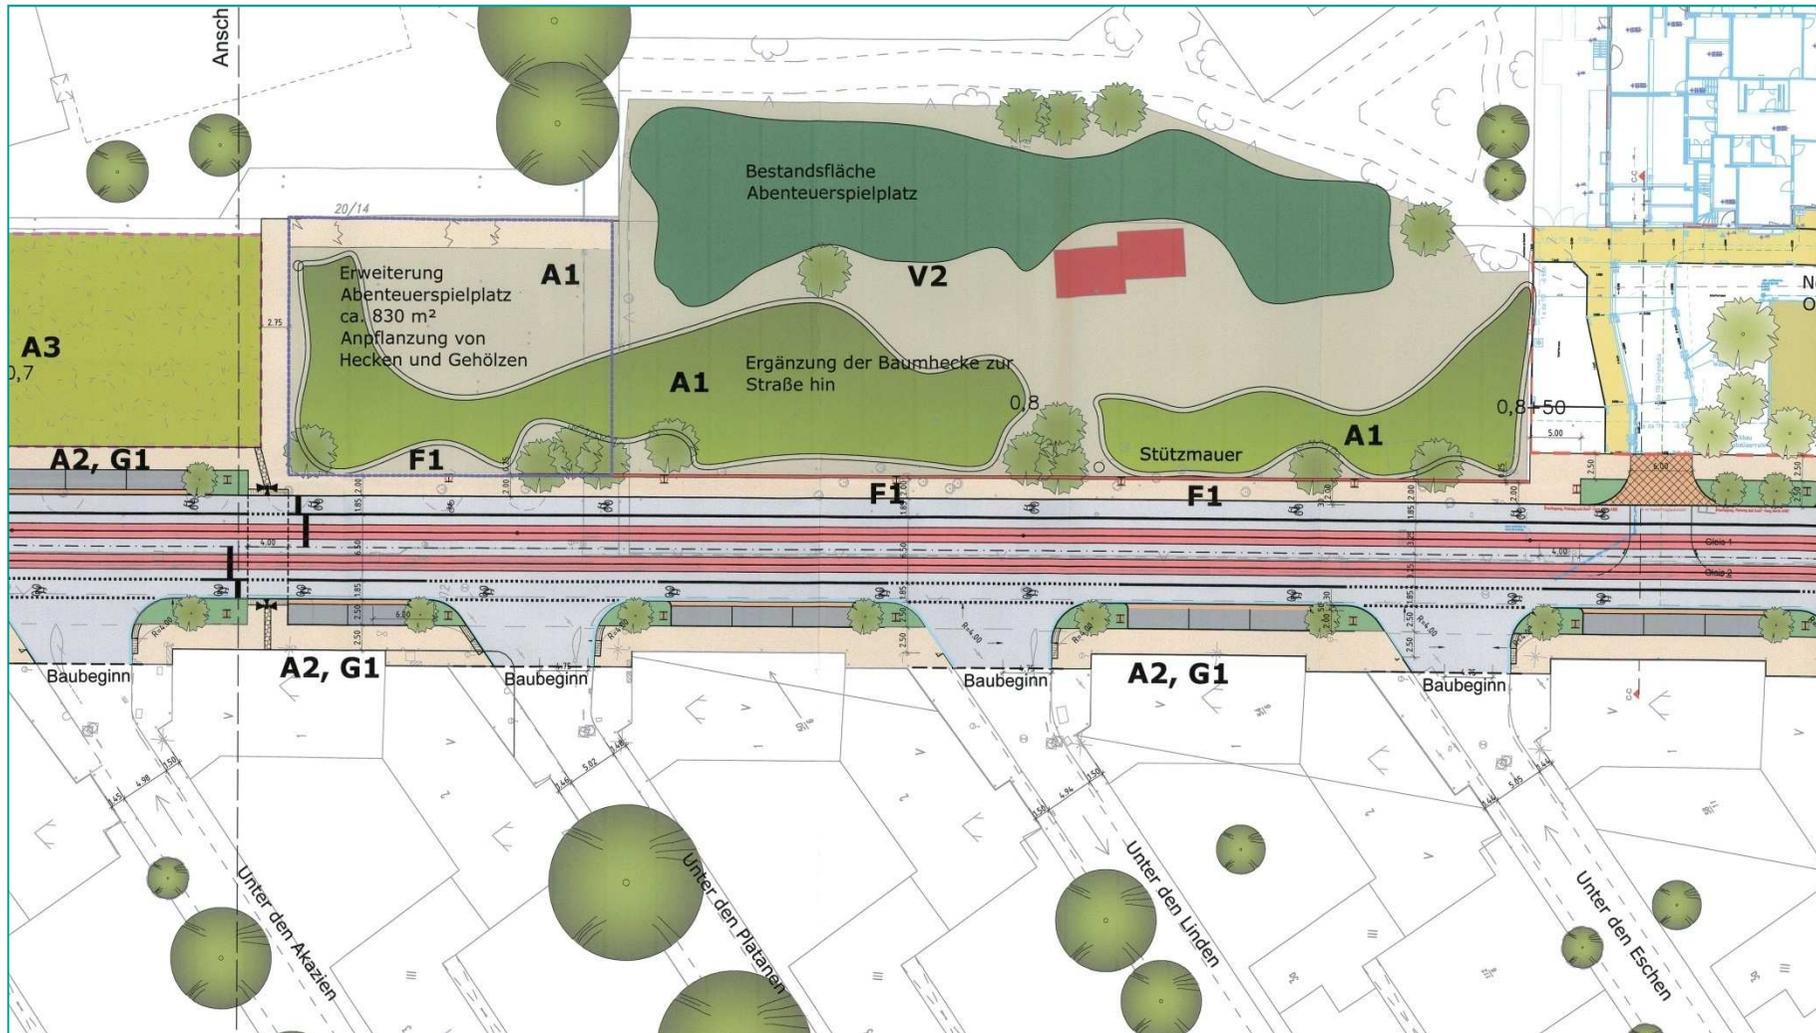


## Abenteuerspielplatz – bauliche Änderungen

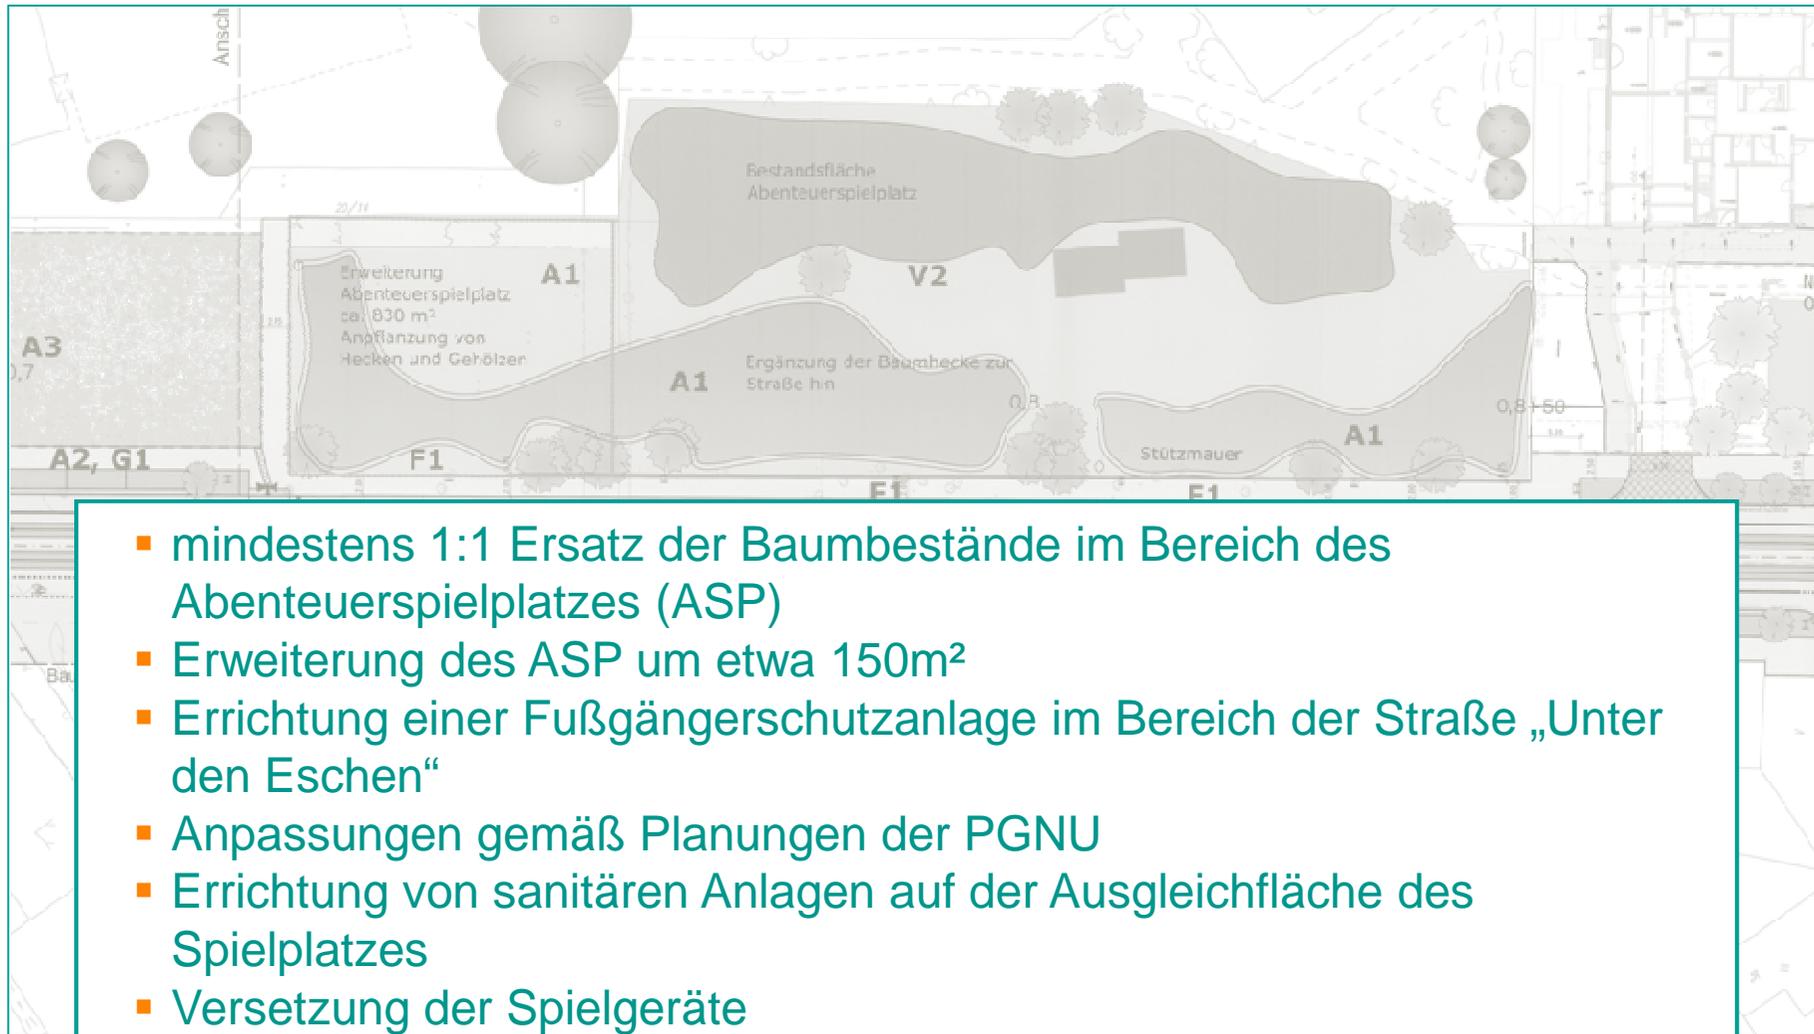

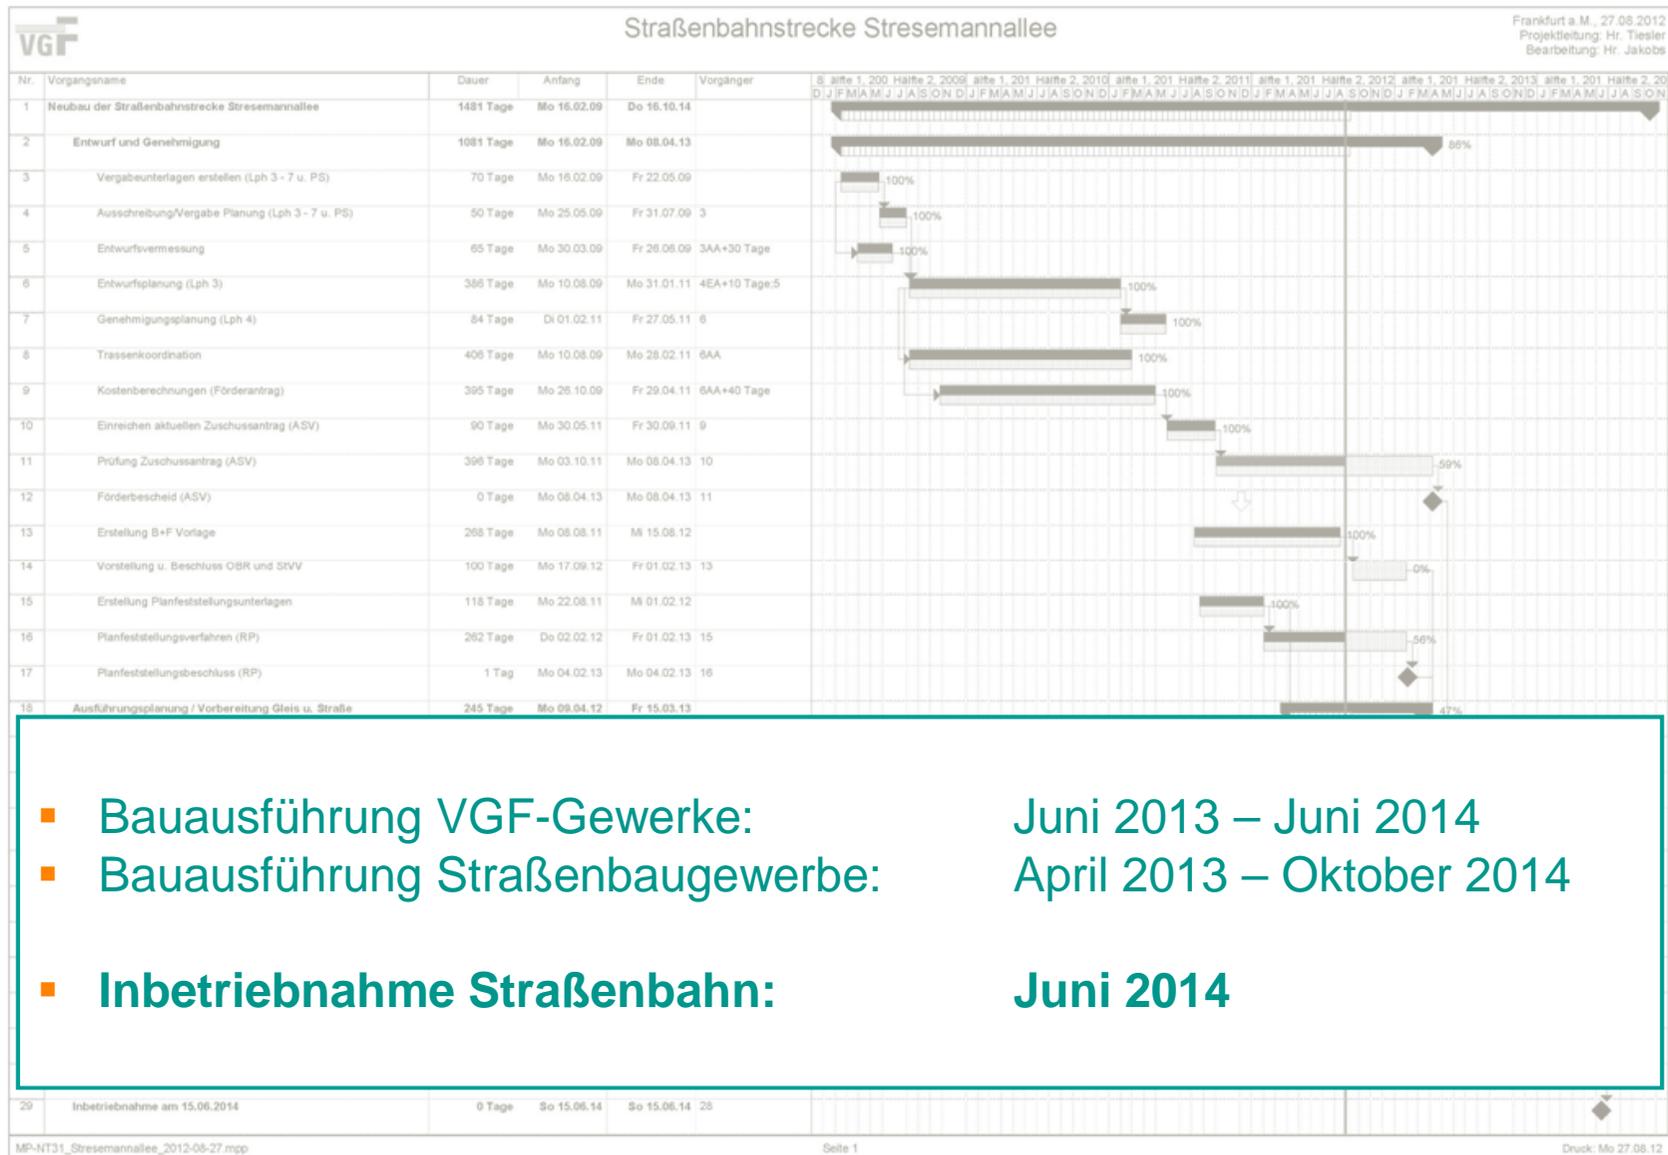




# Linienplan (Planfall)

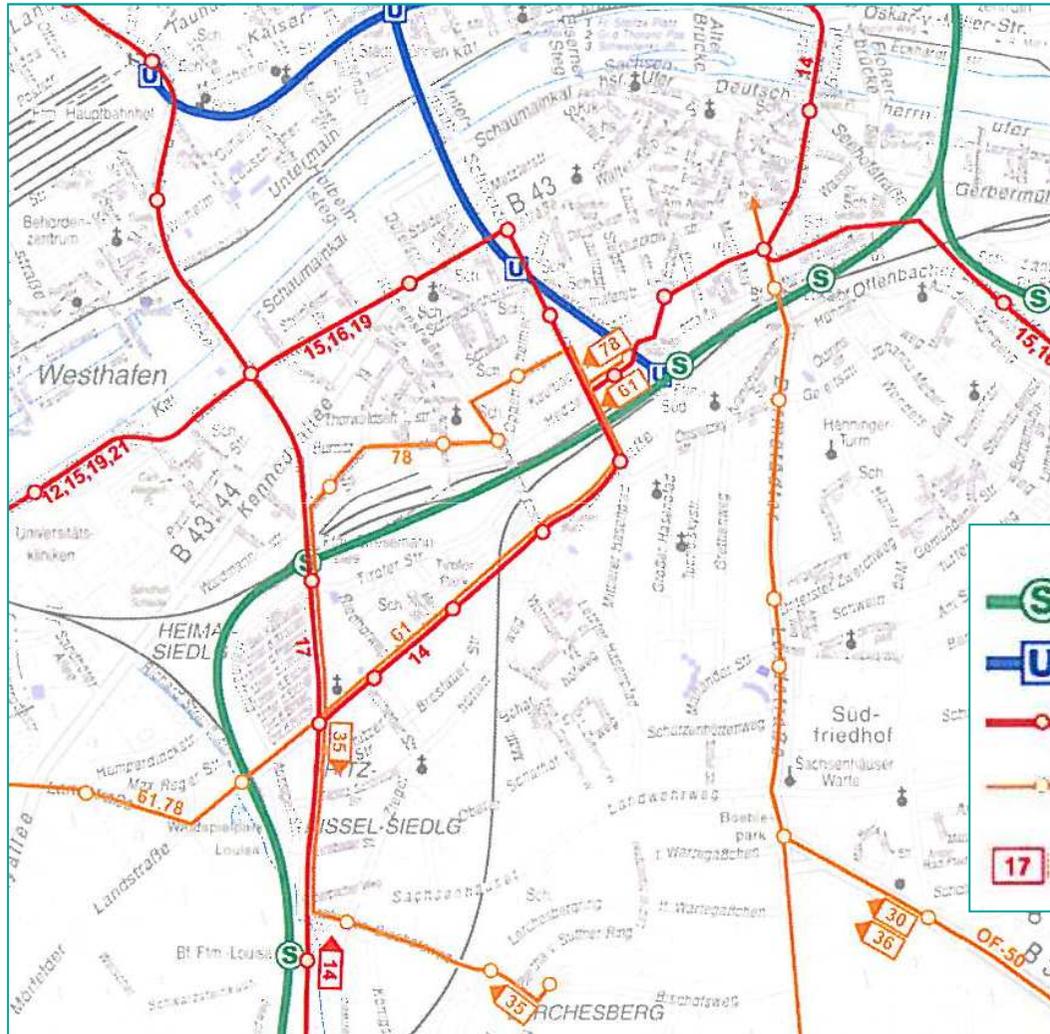


-  S-Bahn mit Bahnhof
-  U-Bahn mit Bahnhof
-  Tram mit Netzknoten
-  Bus mit Netzknoten
-  Anfangs- bzw. Endhaltestellen

# Linienplan mit Taktung (Planfall)

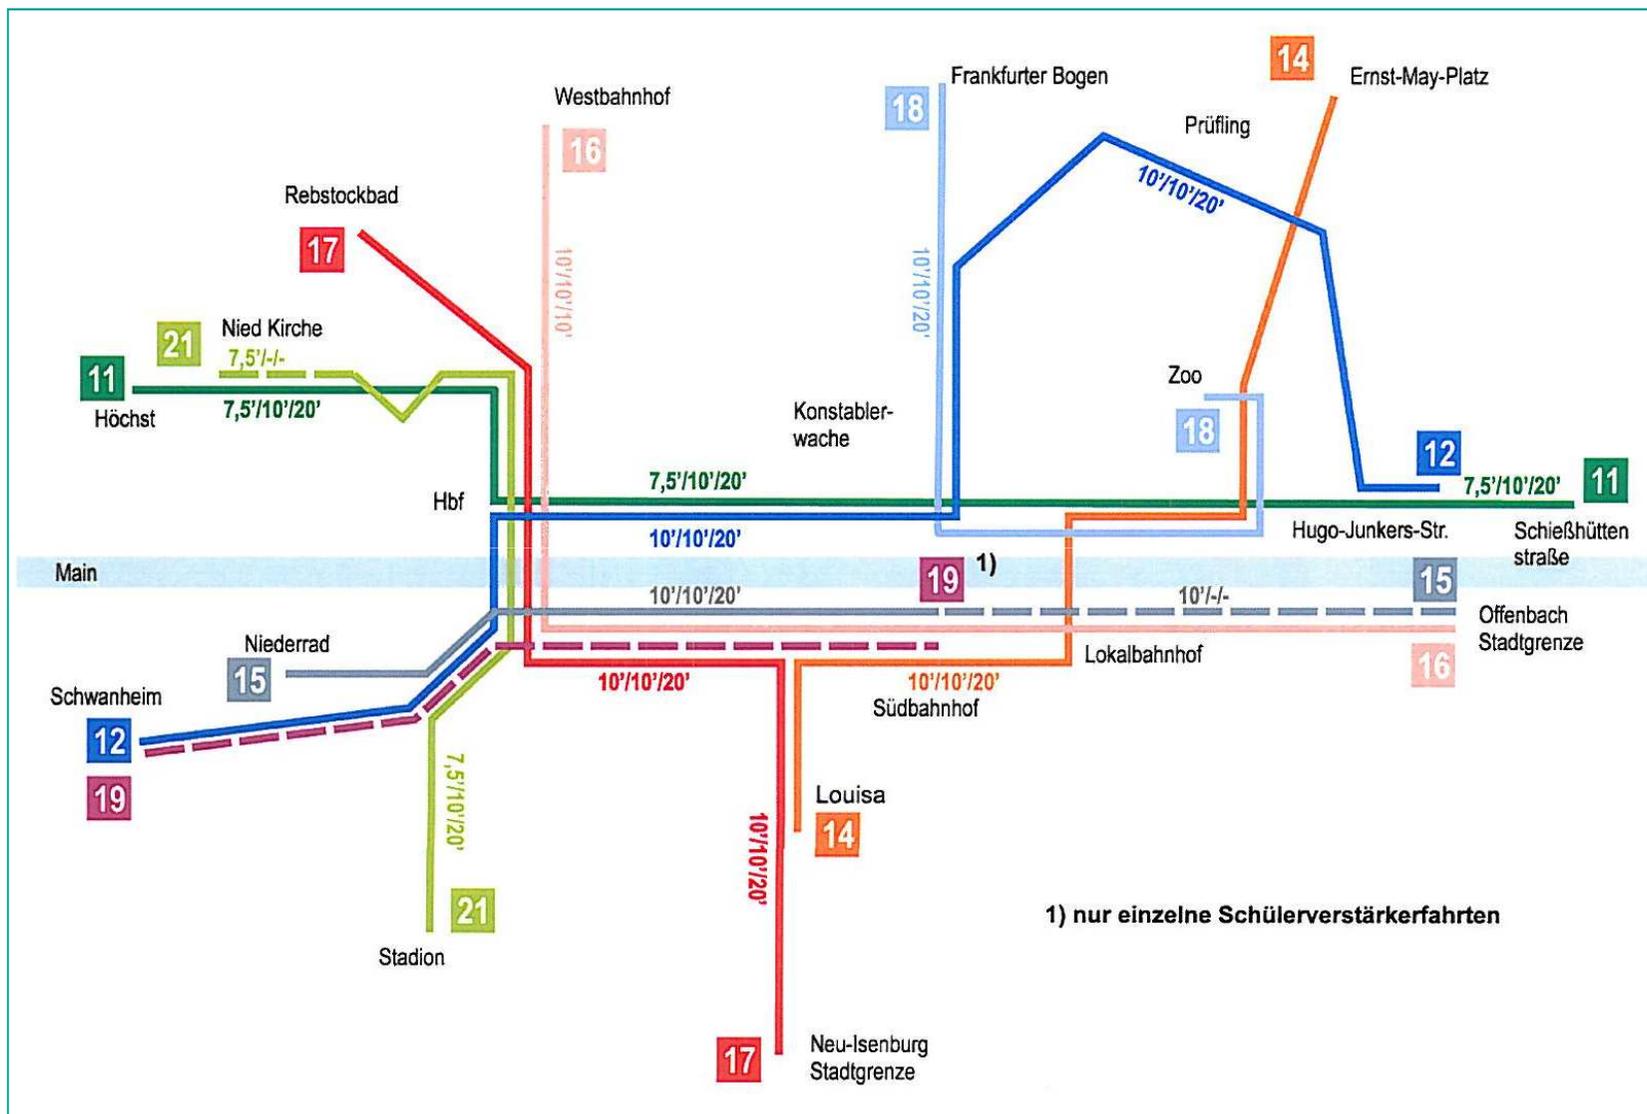

# Nutzen-Kosten-Indikator

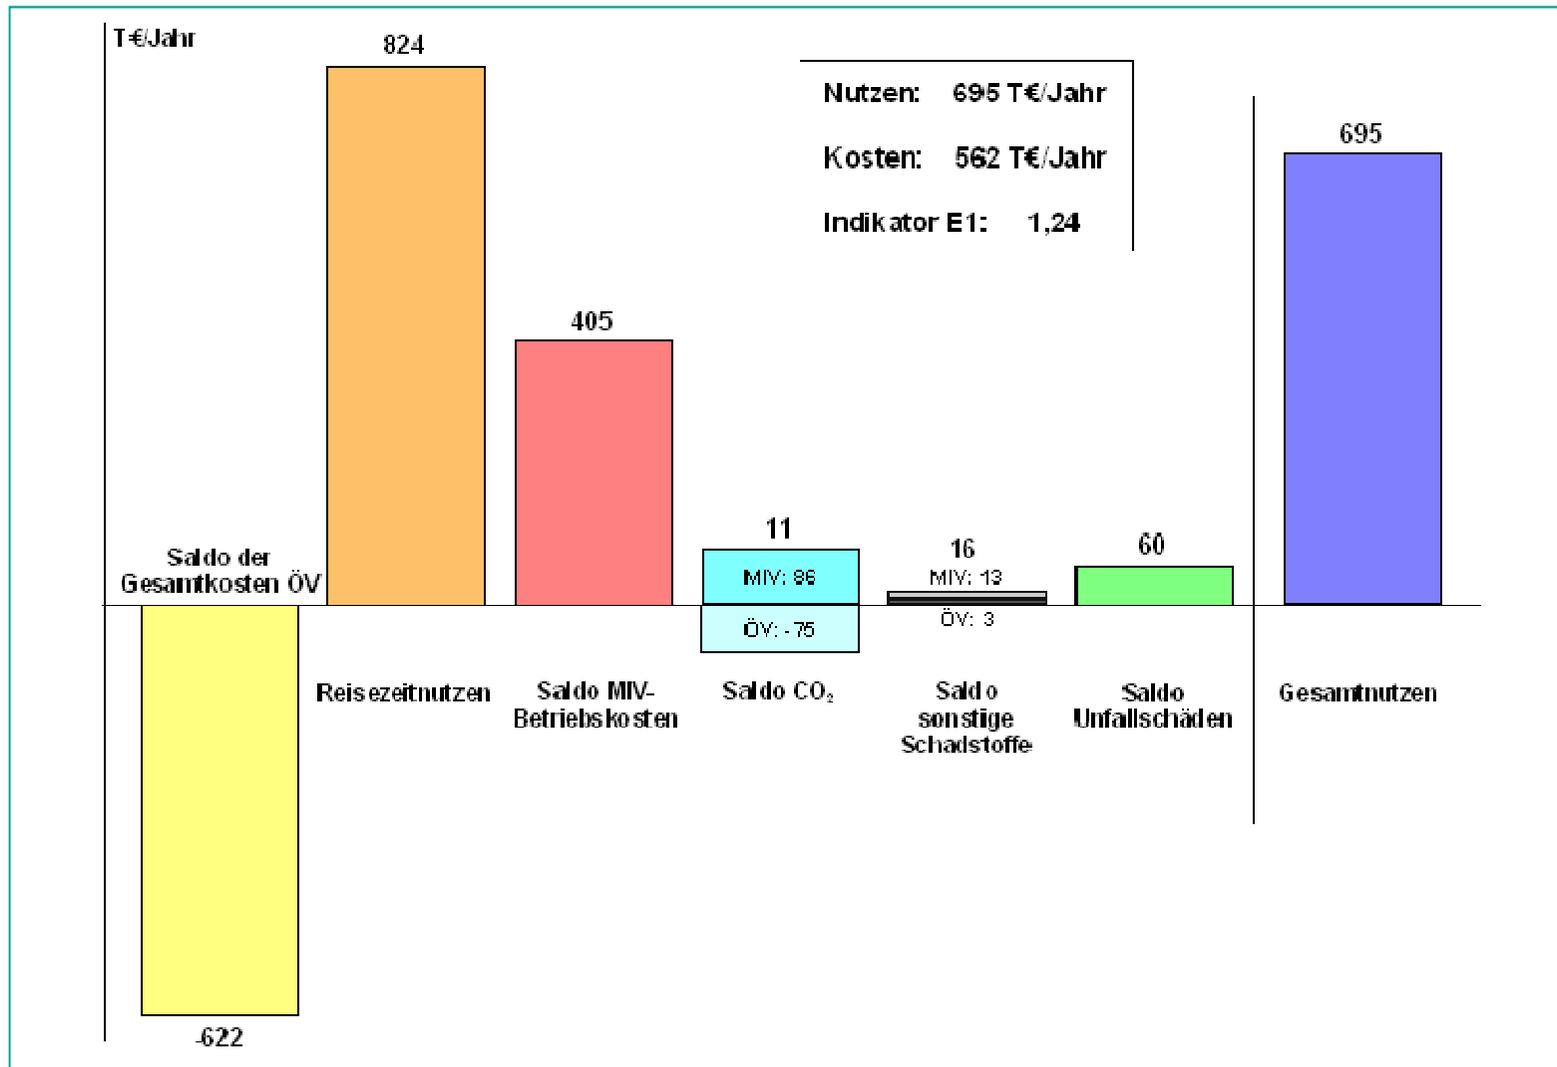

- **B+F Vorlage**
- **Beantwortung der Einwände gegen das Planfeststellungsverfahren**
- **Erstellung der Ausführungsplanung unter Berücksichtigung der**
  - Brandschutzvorschriften
  - Lärmschutzvorschriften
  - Landschaftlichen Begleitplanung
  - Abstimmung bez. der Radverkehrsanlagen
- **Erstellung der Bauphasenpläne und Verkehrsleitpläne**
  - Abstimmung mit dem Straßenverkehrsamt
  - Abstimmung mit den ÖPNV-Betreibern
- **Koordinierung der Trassenbetreiber**
  - Abstimmung mit den NRM, der SRM, der SEF etc.
- **Abstimmung der erforderlichen Umbaumaßnahmen des Abenteuerplatzes**



- **Baubüro vor Ort**
  - wöchentliche Sprechstunde abends
  
- **Runder Tisch**
  - nach Bedarf mit dem Bauleiter der Baufirma
  
- **Bürgerhotline**
  - während der Bauzeit
  
- **Ortsbeiratssitzung**
  - quartalsmäßige Teilnahme am OBR